Planungsbeispiele

112 Teilnehmer Anlage | Empfang: HDTV | SDTV | UKW

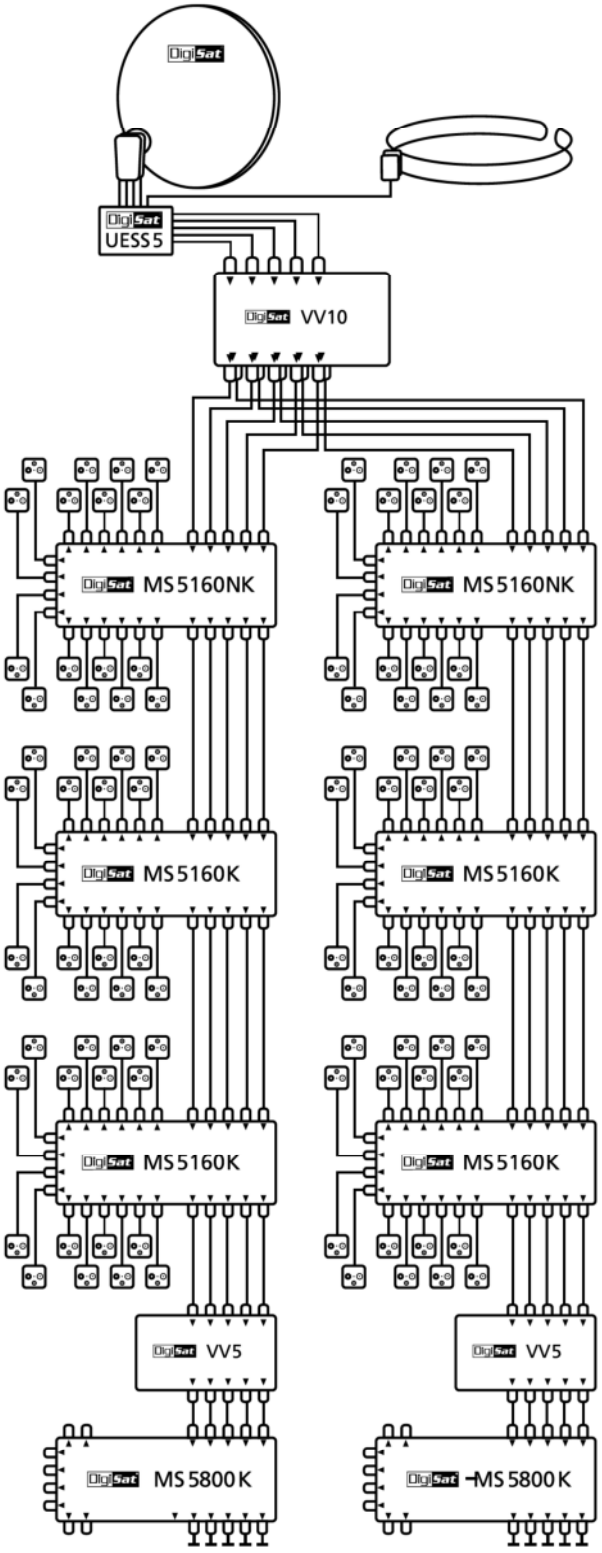

MATERIALLISTE

- 1 x Ø100cm Parabolantenne
  z.B. DPS100, DHQ100
- 1 x GDQ4 Quattro LNB
- 1 x UESS5 Überspannungschutz
- 52 x FCP48 Kompressionsstecker
- 1 x FMR D01 UKW-Antenne
  optional: 1 x MBV22 Mehrbereichsverstärker
- 1 x VV10 Verteilverstärker 5>10
- 2 x VV5 Verteilverstärker 5>5
- 2 x MS5160NK Multischalter 5>16 kaskadierbar
- 4 x MS5160K Multischalter 5>16 kaskadierbar
- 2 x MS5800K Multischalter 5>16 kaskadierbar
- DKK110 hochwertiges Koaxialkabel
  (Meterware)
- 112 x CKD300/CKD320
  SAT-Anschlussdose 3-fach
  inkl. Rahmen und Deckel
  oder
  56 x STD2400/STD420
  SAT-Anschlussdose 4-fach
  inkl. Rahmen und Deckel
- 112 x Digitalreceiver
- 1 x ADH930 Aufdachsparrenhalter
  Mastlänge 130cm
  (alternativ ADH90 Mastlänge 80cm)
- 1 x MS2 Einbauset
  (Mastdichtung+Bleipfanne)
- Material für vorschriftsmäßigen Blitz- und Überspannungschutz sowie Potenzialausgleich

HDTV
geeignet zur Übertragung von HDTV Signalen